




Provincia di L'Aquila
COMUNE DI SCOPPITO

Studio di Architettura
Arch. Andrea Valente

Via Roma n. 32 Scoppito (Aq)

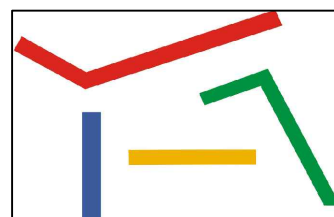

cel: 3381109910 email : archandreavalente@gmail.com web : www.architettivalente.it

Committente
San Silvestro s.r.l.

Progettista
Arch. Andrea Valente

Oggetto :
Realizzazione di un villaggio a scopo
turistico per la valorizzazione del
territorio.

elaborato

07

- PLANIMETRIA
- PIANTE
- PROSPETTI
- SEZIONI


SCALA

- 1 : 5000
- 1 : 2000
- 1 : 1000
- 1 : 500
- 1 : 100

Tavola: planimetria stato attuale

FOTO AREA INTERVENTO

scala 1:1000

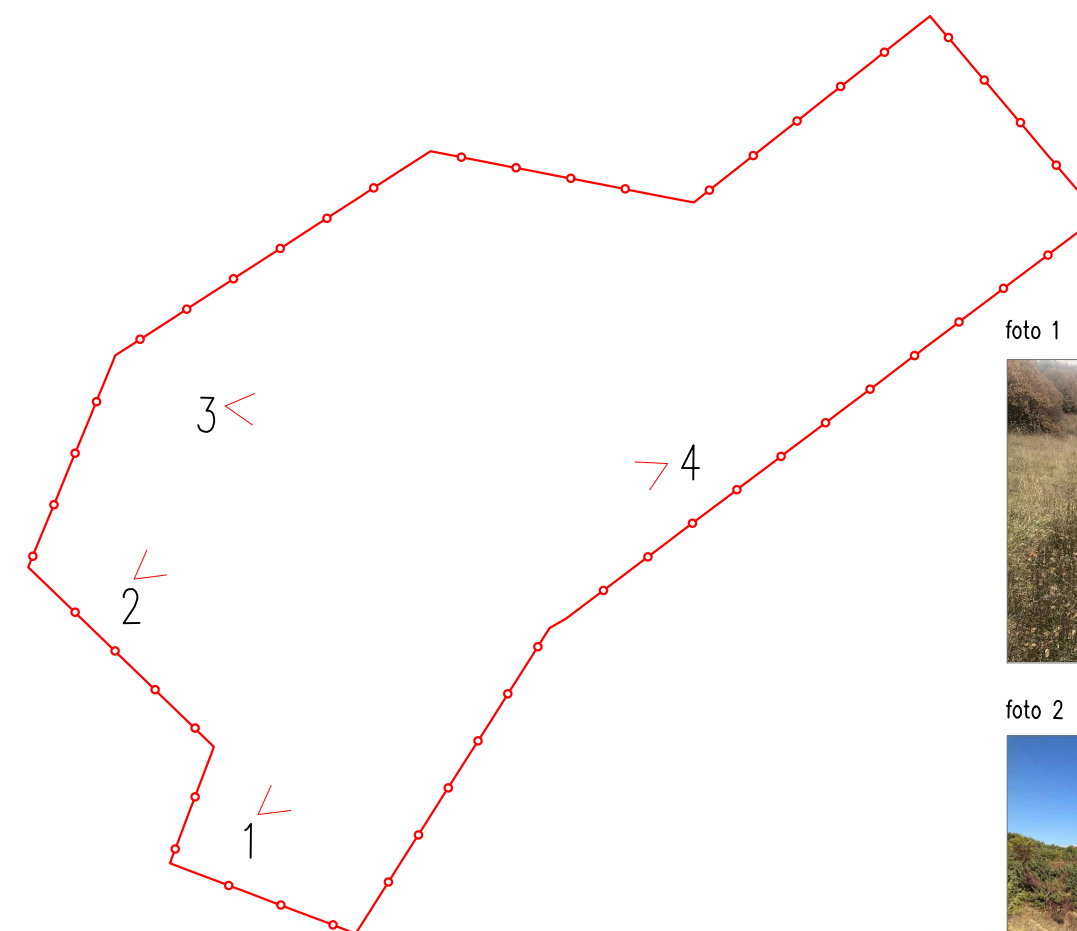

LEGGENDA

—○— perimetro area d'intervento soggetta
a variante di Piano 6.700 mq

> coni ottici

foto 1



foto 2



foto 3



foto 4

