




Provincia di L'Aquila  
COMUNE DI SCOPPITO

Studio di Architettura  
Arch. Andrea Valente

Via Roma n. 32 Scoppito (Aq)

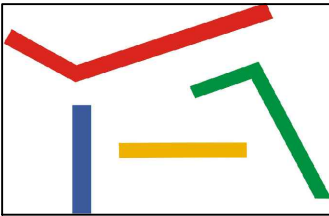

cel: 3381109910 email : archandreavalente@gmail.com web : www.architettivalente.it

Committente  
San Silvestro s.r.l.

Progettista  
Arch. Andrea Valente

Oggetto :  
Realizzazione di un villaggio a scopo  
turistico per la valorizzazione del  
territorio.

elaborato

09


- PLANIMETRIA
- PIANTE
- PROSPETTI
- SEZIONI

SCALA

- 1 : 5000
- 1 : 2000
- 1 : 1000
- 1 : 500
- 1 : 100

Tavola: viabilità area di rispetto  
della ferrovia


Inquadramento  
scala 1:10.000

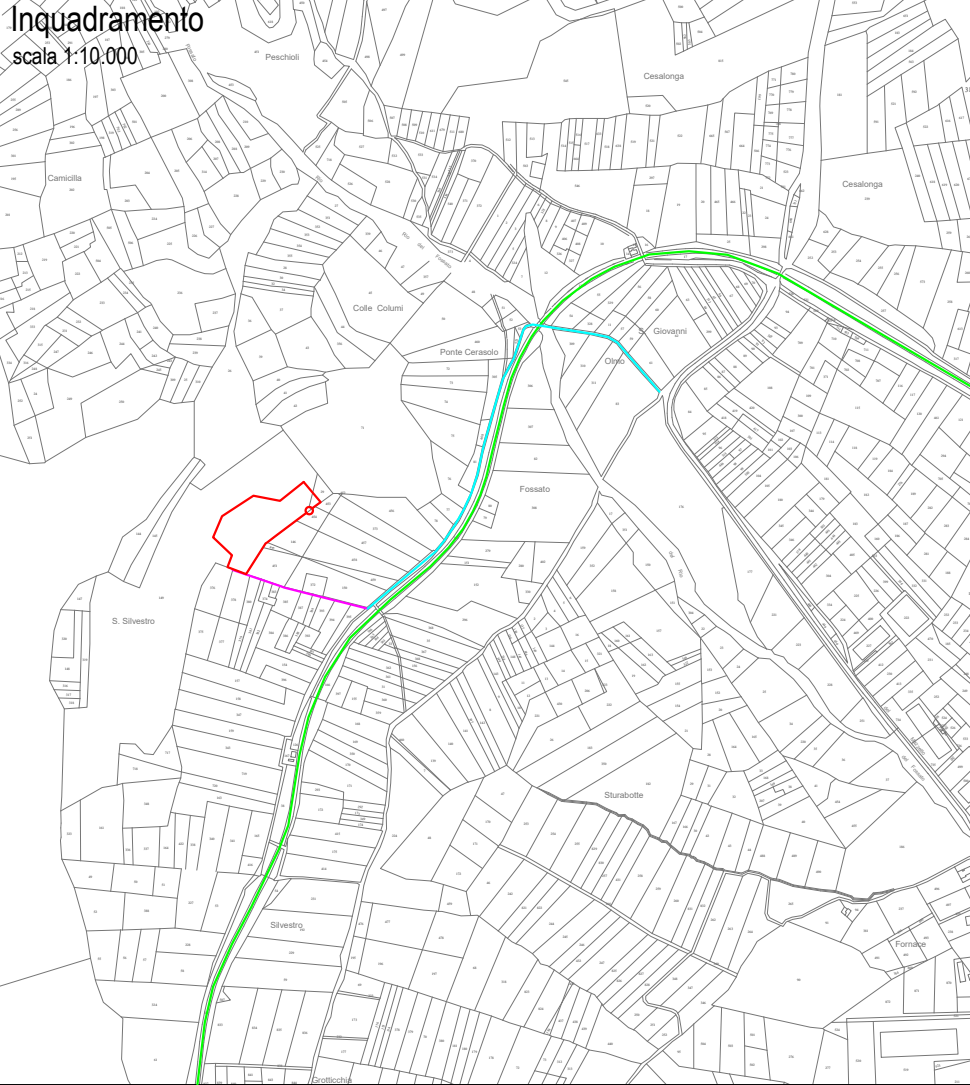

LEGGENDA

- perimetro area d'intervento soggetta a variante di Piano 6.700 mq
- viabilità esistente
- strada privata
- ferrovia


Particolare sistemazione viabilità esistente  
scala 1:100

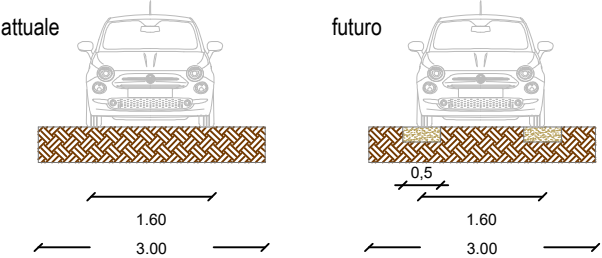

LEGGENDA

- stabilizante permeabile
- terriccio naturale

PRG - Comune di Scoppito - foglio 23, part.149 - 29  
scala 1:5000

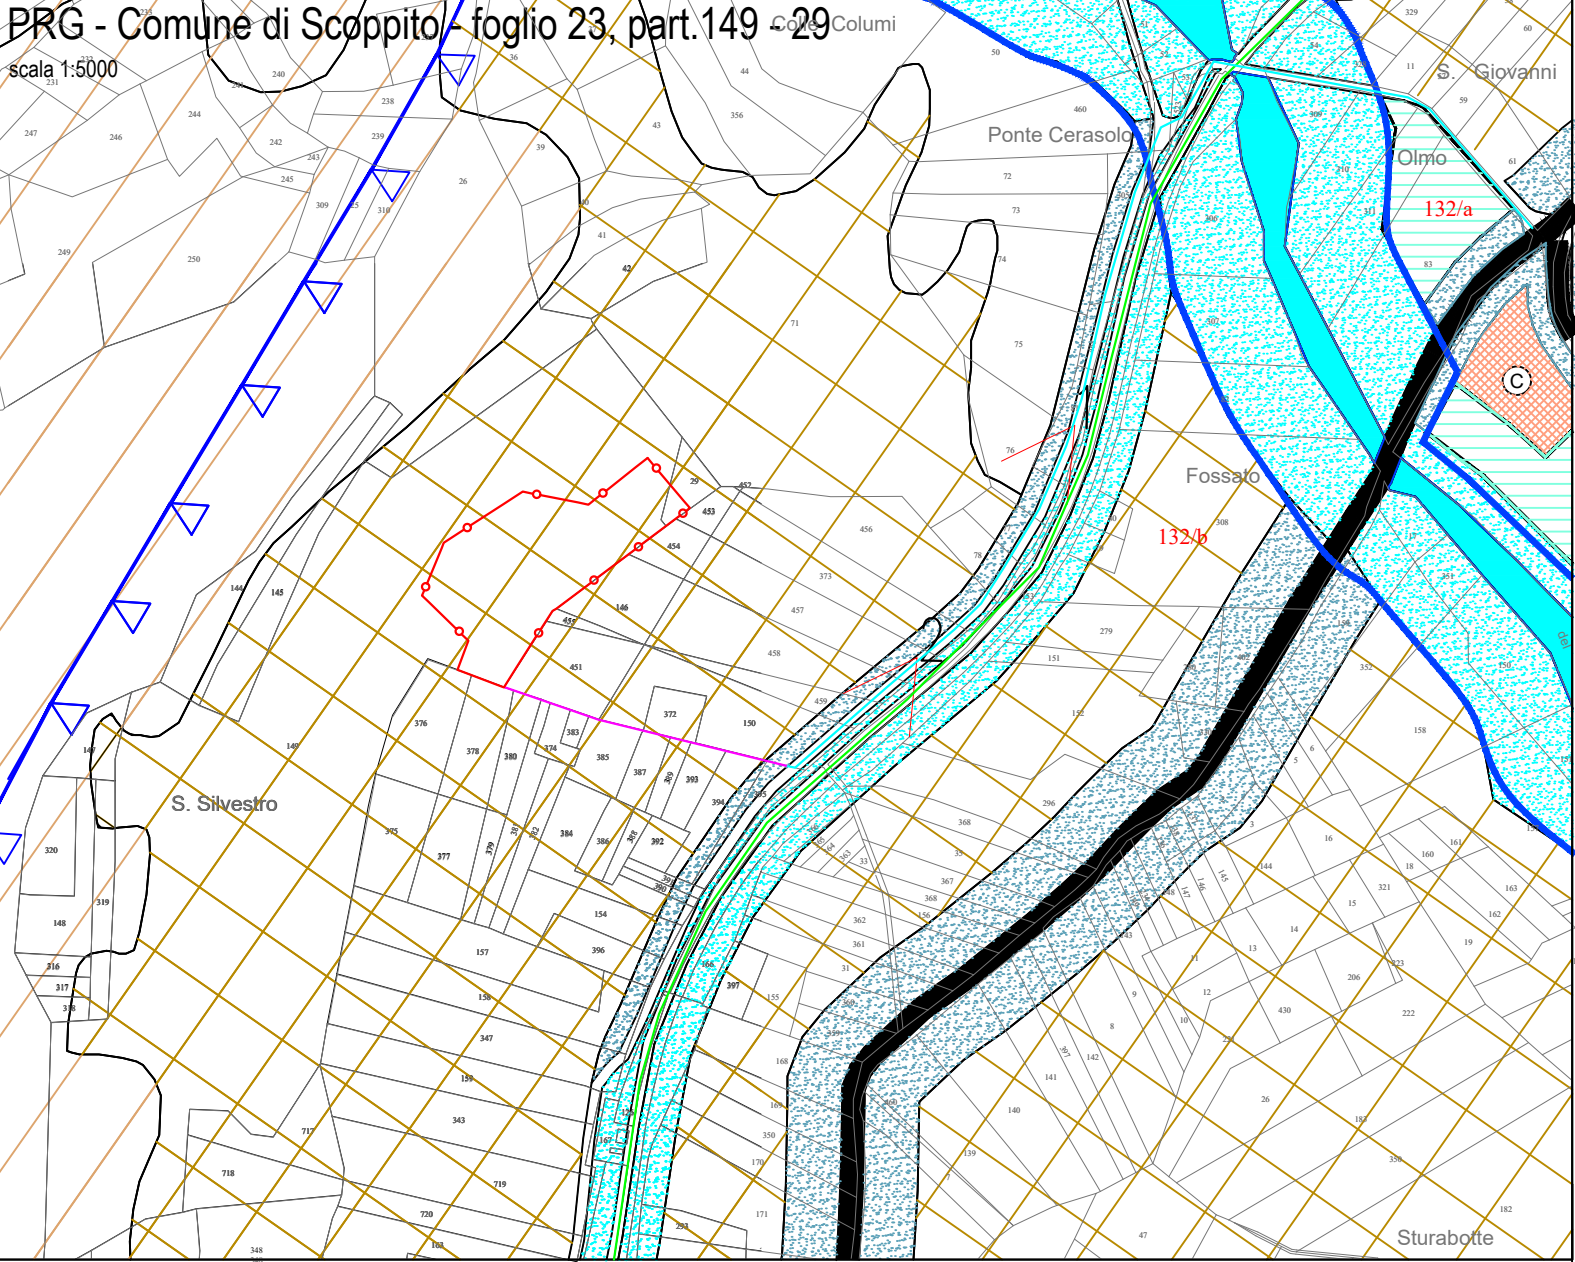

LEGGENDA

- perimetro area d'intervento soggetta a variante di Piano 6.700 mq
- viabilità esistente
- strada privata
- ferrovia

foto 1



foto 2

